


PRACOWNIA RTG

inwentaryzacja pomieszczeń

Skala 1:50

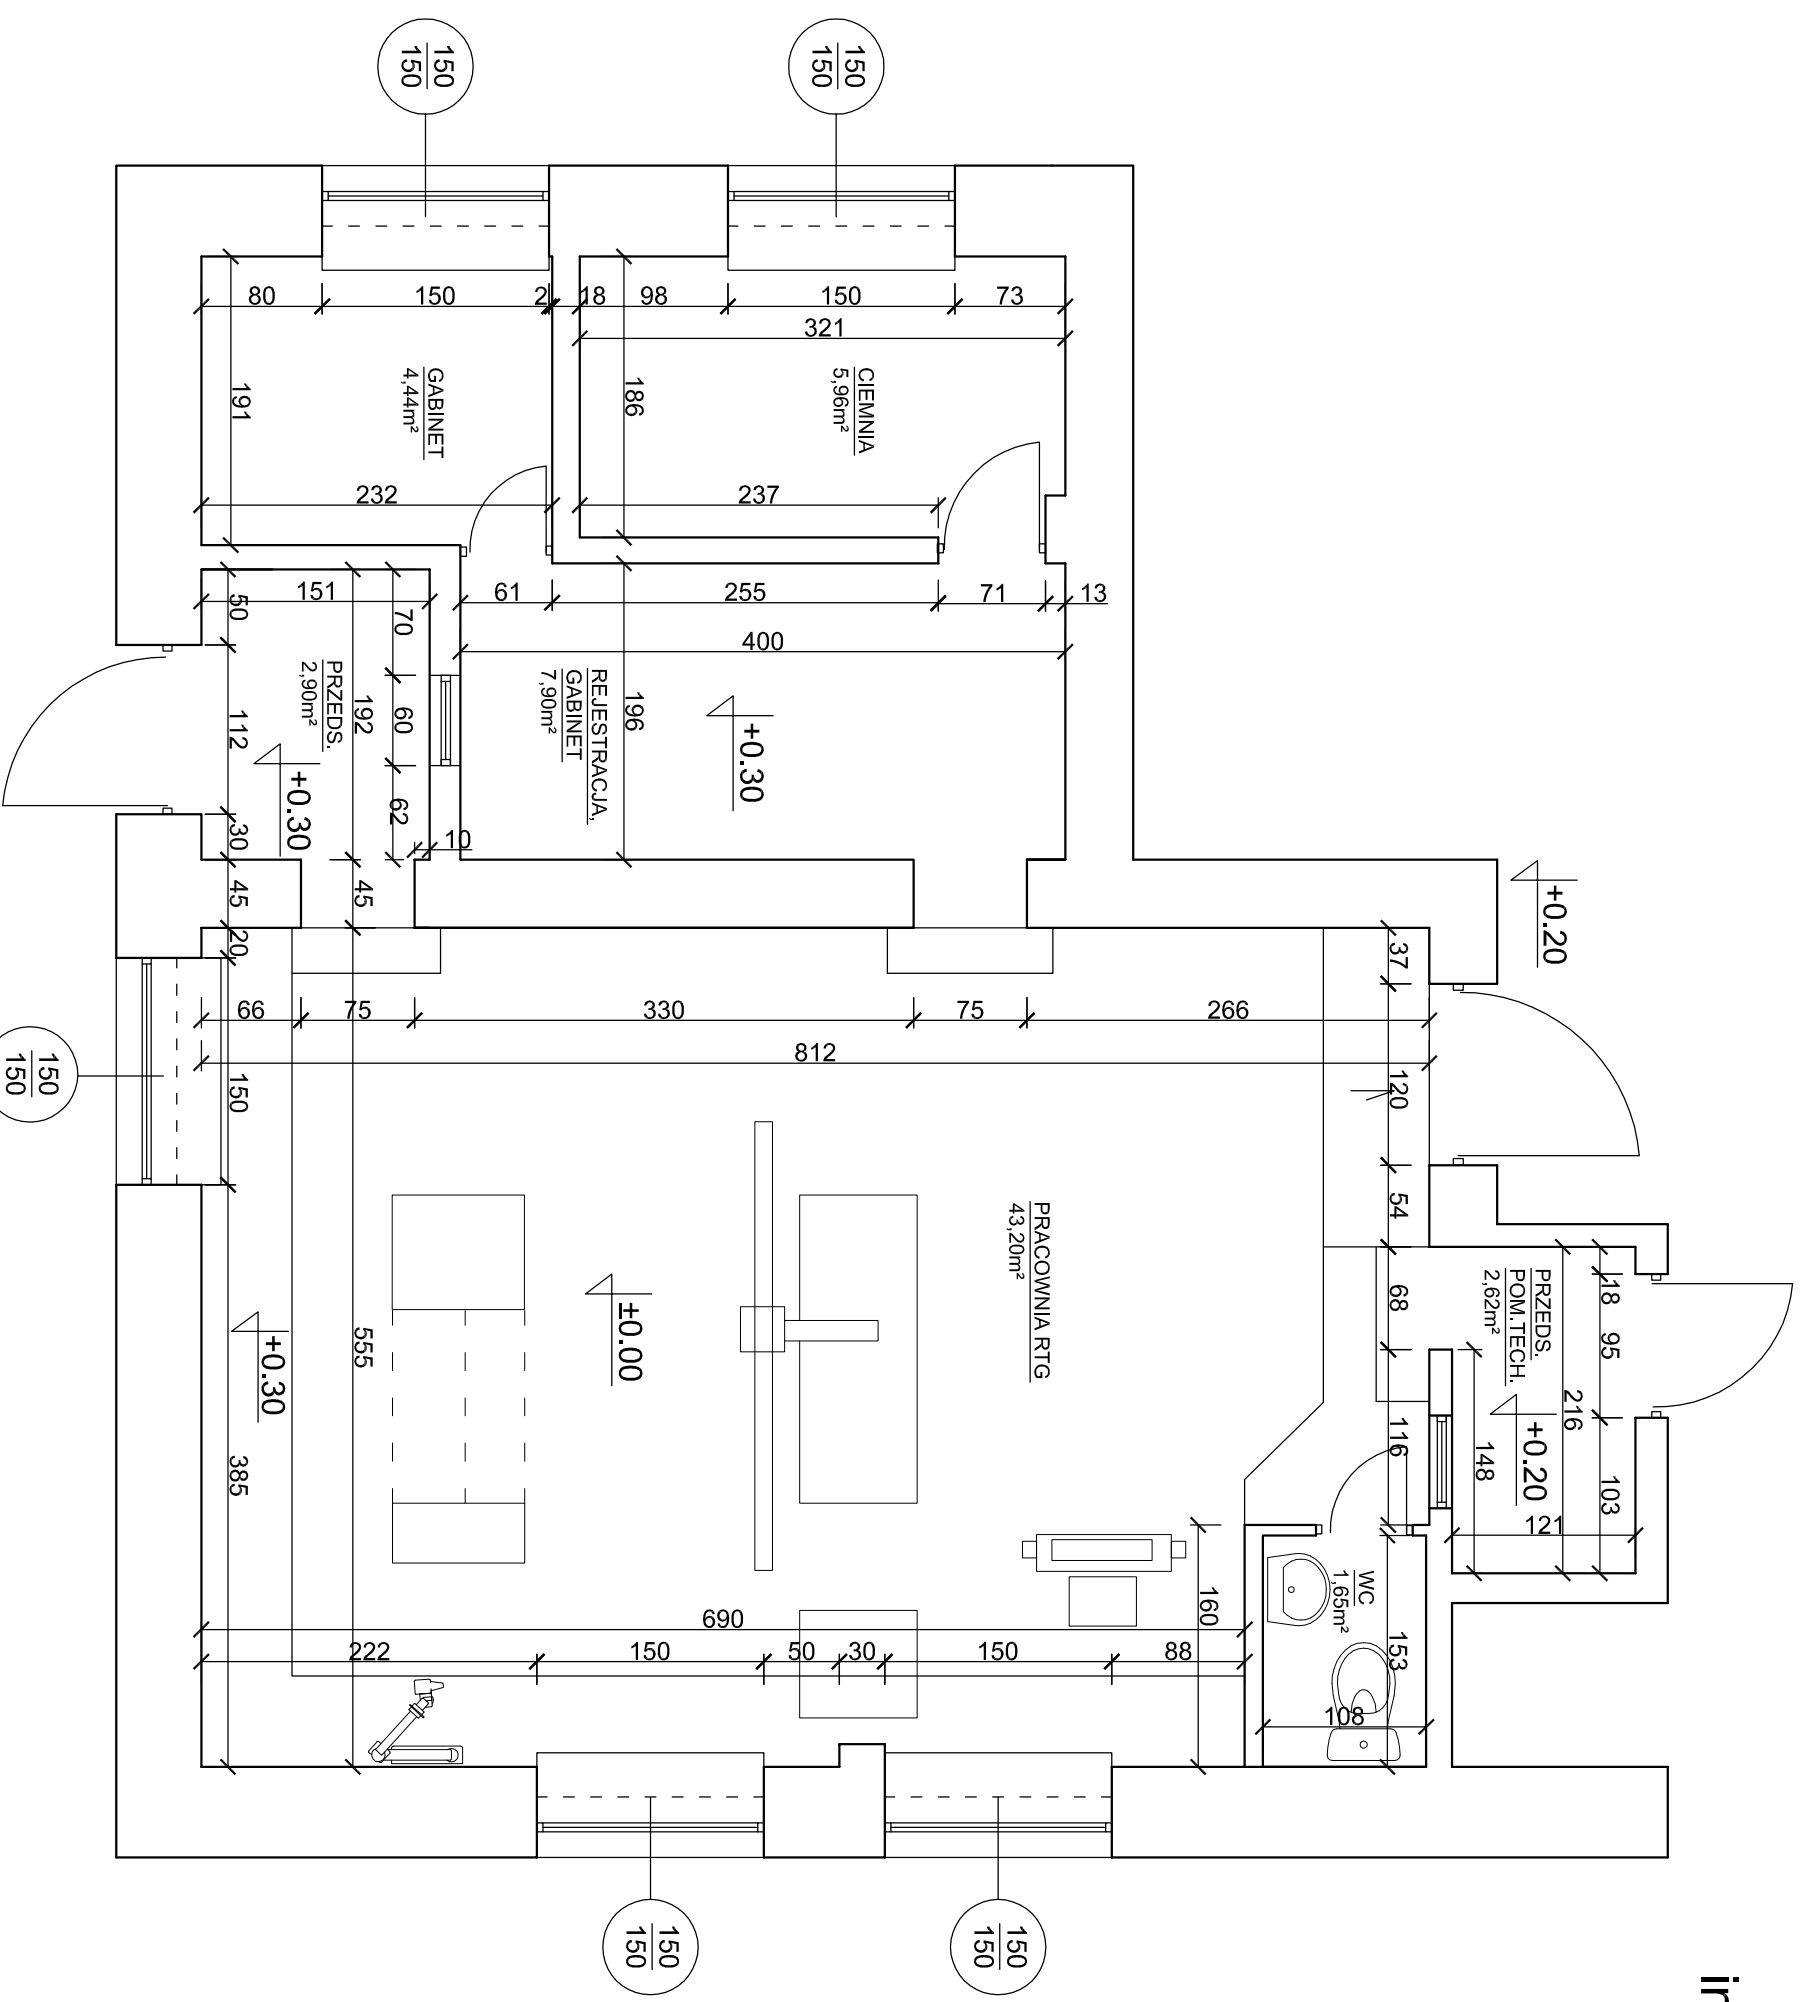

BIURO PROJEKTOWE	BIURO USŁUG "KONSUL-BUD" 16-100 SOKOŁKA, UL. KOLCĄTAJA 9A TEL. 85-71-171-08	
NAZWA I ADRES OBIEKTU	PRACOWNIA RTG SP ZOZ DĄBRÓWA BIAŁOSTOCKA	RYS. 1
PRZEDMIOT RYSUNKU	INWENTARYZACJA POMIESZCZEN PRACOWNI RTG	SKALA 1:50
PROJEKTANT	WIESŁAW MINKIEWICZ Upr. prof. i kier. bud. w specj. arch. i konstr. bud. Br.-36/81	DATA: PODPIS: